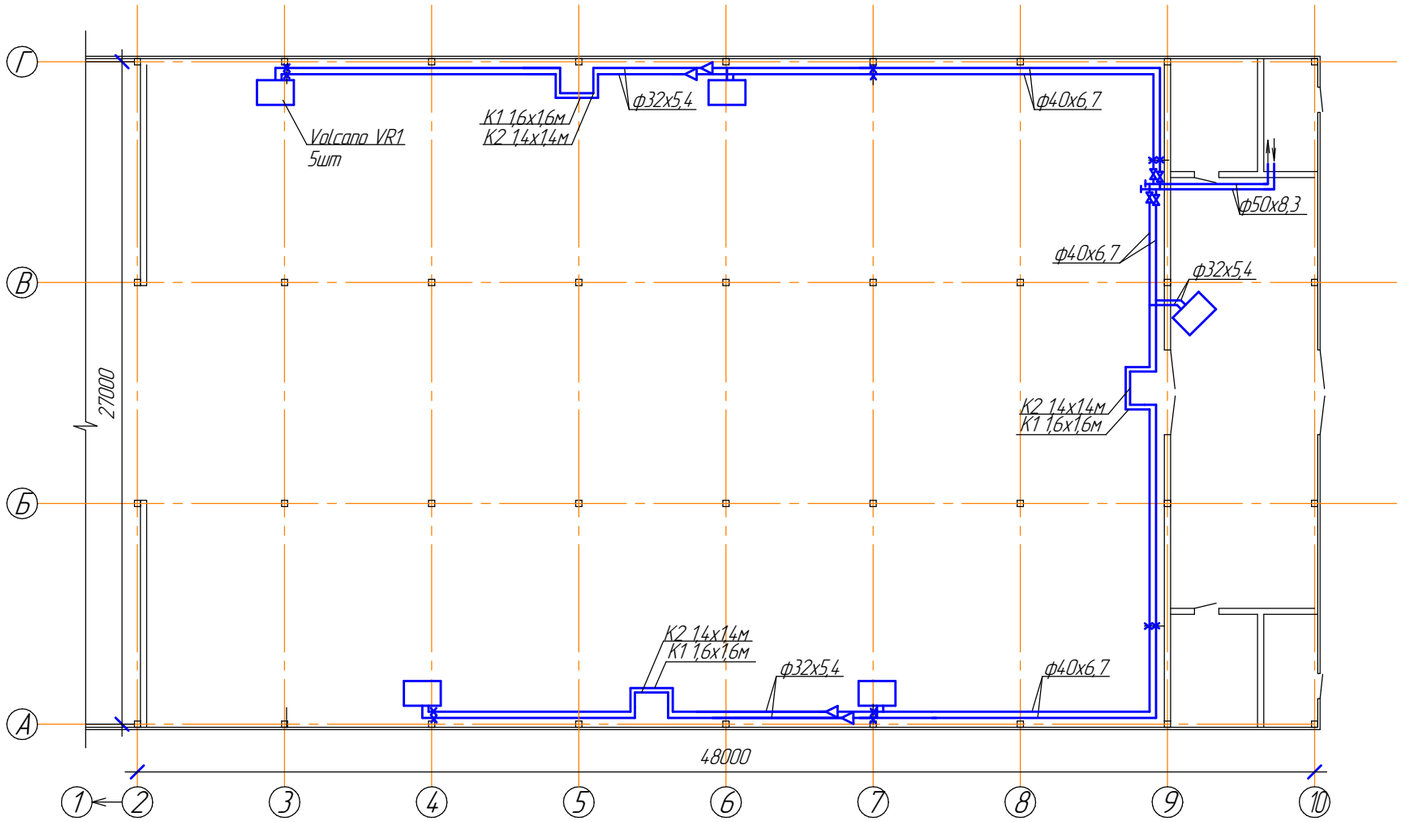

Трубопроводы из PP-AL-PP труб ф32х5,4 – 80м
То же, ф40х6,7 – 128м
То же, ф50х8,3 – 12м

Подводка к аппаратам – гибкий металлорукав.

Изм.	Кол.уч.	Лист	№док.	Подп.	Дата
Разработал		Данилова Т.Н.			

Стадия	Лист	Листов

Согласовано

Взам. инв. №

Подп. и дата

Инв. № подл.